ΕΦΗΜΕΡΙΣ ΤΗΣ ΚΥΒΕΡΝΗΣΕΩΣ
ΤΗΣ ΕΛΛΗΝΙΚΗΣ ΔΗΜΟΚΡΑΤΙΑΣ

ΕΝ ΑΘΗΝΑΙΣ ΤΗι 20 ΜΑΪΟΥ 1978	ΤΕΥΧΟΣ ΤΕΤΑΡΤΟΝ	ΑΡΙΘΜΟΣ ΦΥΛΛΟΥ 237

ΠΕΡΙΕΧΟΜΕΝΑ

ΑΠΑΛΛΟΤΡΙΩΣΕΙΣ

ΑΠΟΦΑΣΕΙΣ

ΑΝΑΚΟΙΝΩΣΕΙΣ

ΠΟΛΕΟΔΟΜΙΑ

ΑΠΟΦΑΣΕΙΣ

ΑΝΑΚΟΙΝΩΣΕΙΣ

ΑΠΑΛΛΟΤΡΙΩΣΕΙΣ

ΑΠΟΦΑΣΕΙΣ

Ἀριθ. 3413 (1)

Περὶ κηρύξεως ἐκτάσεως ὡς ἀναδασωτέας στὴ δασικὴ θέση «ΔΥΟ ΚΕΔΡΑ» τῆς Κοινοτικῆς Περιοχῆς Ζευγολατιοῦ.

Ο ΝΟΜΑΡΧΗΣ ΣΕΡΡΩΝ

Ἔχοντας ὑπόψη:

1. Τὶς διατάξεις τοῦ ἄρθρου 117 τοῦ Συντάγματος τῆς Χώρας.
2. Τὶς διατάξεις τῶν ἄρθρων 188 καὶ 191 τοῦ Ν. Δ/τος 86/1969 «περὶ Δασικοῦ Κώδικος».
3. Τίς, μὲ ἀριθ. 114812/2946/ἐγκ. 154/24.12.1975, 10582/539/13.2.1976, 29583/1226/6.5.1976 καὶ 215696/1451/9.5.1977 διαταγὲς τοῦ Ὑπουργείου Γεωργίας.
4. Τὴν 7952/19.12.1977 ἀναφορά - πρόταση τοῦ Δασαρχείου Σερρῶν, μὲ τὴν ὁποία προτείνει νὰ κηρυχθεῖ ἀναδασωτέα ἡ ἐξ 60 στρεμμάτων ἔκταση ποὺ περιλαμβάνεται στὸ κτηματολόγιο τῆς Κοινότητας Ζευγολατιοῦ, χαρακτηριζομένη ὡς ἔκταση κοινή, τῆς ὁποίας ἀπετεφρώθει ἡ ποώδης καὶ θαμνώδης βλάστηση ἀπὸ τὴν ὁποία ἐκαλύπτετο, ἀπὸ πυρκαϊὰ ποὺ ἔγινε τὴν 23 Σεπτεμβρίου 1977 καὶ κατεσβέσθει ὁριστικὰ τὴν 24 Σεπτεμβρίου 1977 καὶ ἡ ὁποία ἔκταση:
   α) Εὑρίσκεται στὴ δασικὴ θέση «ΔΥΟ ΚΕΔΡΑ» τῆς Κοινοτικῆς περιοχῆς Ζευγολατιοῦ.
   β) Εἶναι ἐμβαδοῦ ἑξήκοντα (60) στρεμμάτων.
   γ) Περιλαμβάνεται σὲ διάγραμμα ποὺ ἀποτελεῖ ἀναπόσπαστο μέρος τῆς ἀποφάσεως αὐτῆς καὶ περικλείεται ἀπὸ τὴν ὁριογραμμὴ Α-Β-Γ-Δ-Ε-Ζ-Α.
5. Τὴν ἀνάγκη ἀποκαταστάσεως τῆς βλαστήσεως, μετὰ τὴν καταστροφὴ τῆς καείσης.
6. Τὸ γεγονὸς ὅτι δὲν ὑπάρχει στὴν περιφέρεια τοῦ Δασαρχείου Σερρῶν Φιλοδασικὴ Ἐπιτροπὴ ἡ ὁποία νὰ γνωμοδοτήσει ἐπὶ τοῦ θέματος, ἀποφασίζουμε:

Κηρύσσουμε ὡς ἀναδασωτέα τὴν ἀνωτέρω δασικὴ ἔκταση τῶν ἑξήντα (60) στρεμμάτων στὴ δασικὴ θέση «ΔΥΟ ΚΕΔΡΑ», ποὺ περιλαμβάνεται στὸ Κτηματολόγιο τῆς Κοινότητας Ζευγολατιοῦ Σερρῶν, χαρακτηριζομένη ὡς ἔκταση κοινή, γιὰ τὴν ἀποκατάσταση τῆς βλαστήσεως, μετὰ τὴν καταστροφὴ τῆς ποώδους καὶ θαμνώδους βλαστήσεως αὐτῆς, ἀπὸ πυρκαγιὰ ποὺ ἔγινε τὴν 23 Σεπτεμβρίου 1977 καὶ κατασβέσθηκε ὁριστικὰ στὶς 24 Σεπτεμβρίου 1977.

Ἡ ἀπόφαση αὐτὴ νὰ δημοσιευθεῖ στὴν Ἐφημερίδα τῆς Κυβερνήσεως.

Σέρρες, 23 Δεκεμβρίου 1978

Ὁ Νομάρχης
ΛΕΩΝΙΔΑΣ Χ. ΠΥΛΟΡΩΦ

ΣΧΕΔΙΑΓΡΑΜΜΑ

ΚΑΜΜΕΝΗΣ ΕΚΤΑΣΕΩΣ ΕΙΣ ΘΕΣΗ «ΑΝΩ ΚΕΔΡΑ»
ΚΤΗΜΑΤΙΚΗΣ ΠΕΡΙΟΧΗΣ ΚΟΙΝΟΤΗΤΟΣ ΖΕΥΓΟΛΑΤΙΟΥ
ΚΛΙΜΑΞ 1:5000

Ανήκει στην .../13/23-12-77
Αποφ. κ. Νομάρχου Σερρών

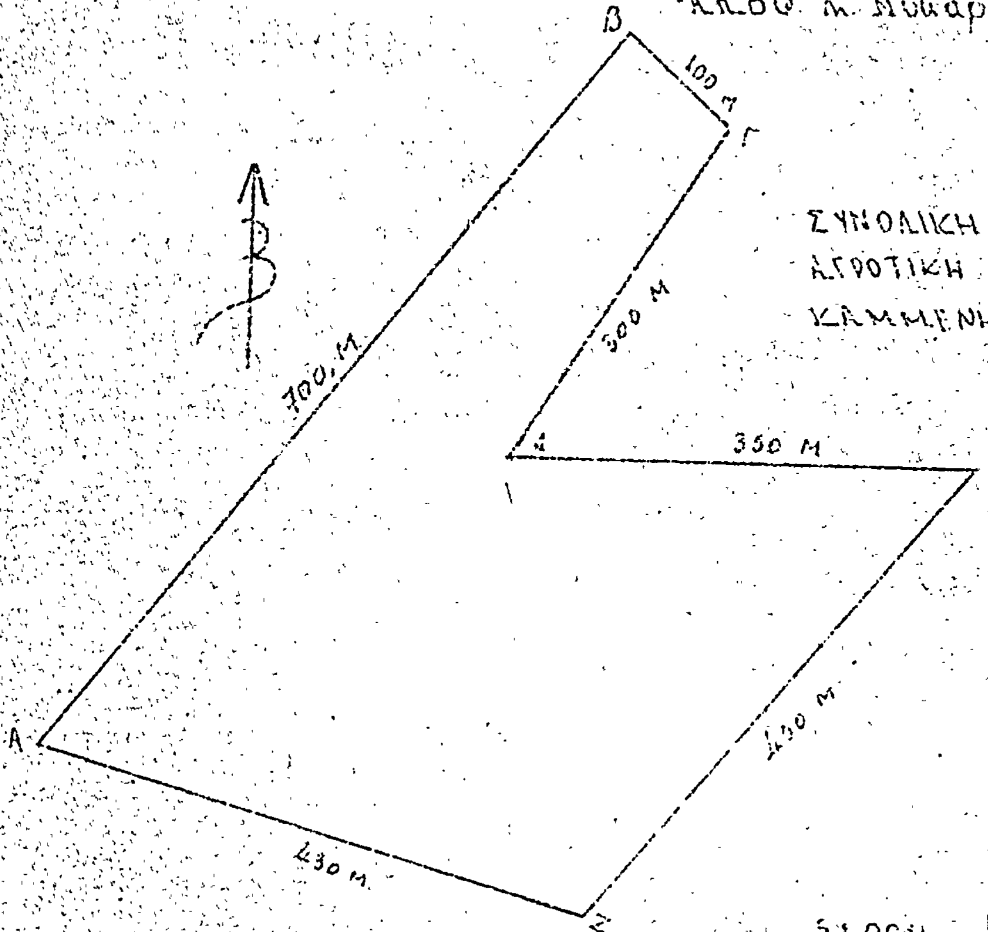

ΣΥΝΟΛΙΚΗ 188 στρέμ.
ΑΓΡΟΤΙΚΗ 128 »
ΚΑΜΜΕΝΗ 60 »

Σέρραι 19-12-1977

ΕΘΕΩΡΗΘΗ
ΣΕΡΡΑΙ ... 1977
Ο ΝΟΜΑΡΧΗΣ
ΝΕΩΝ ΠΑΠΑΝΙΚΟΛΑΟΥ

Ο Δασάρχης Σερρών
ΠΑΠΑΤΣΑΣ

Ο
Συντάξας Δασολόγος
ΕΥΑΓ. ΦΡΑΝΤΖΕΣΚΑΚΗΣ

ΑΝΑΚΟΙΝΩΣΕΙΣ

Ἀριθ. Φ.1061/20551 (2)

Περὶ εἰδοποιήσεως παρακαταθέσεως ἀποζημιώσεως ἀπὸ ἀναγκαστικὴ ἀπαλλοτρίωση γιὰ ἀρχαιολογικοὺς σκοποὺς στὸν ἀρχαιολογικὸ χῶρο Γόρτυνος.

Ο ΥΠΟΥΡΓΟΣ ΓΕΩΡΓΙΑΣ

1. Σύμφωνα μὲ τὶς διατάξεις τῶν ἄρθρων 7 καὶ 8 τοῦ Ν.Δ. 797/1971 «περὶ ἀναγκαστικῶν ἀπαλλοτριώσεων», πληροφοροῦμε ὅσους :

α) Ἔχουν δικαιώματα κυριότητας ἢ ἄλλα ἐμπράγματα δικαιώματα στὸ ἀκίνητο ποὺ ἀπαλλοτριώθηκε δυνάμει τῆς 19087/Φ1759/17.1.1976 ἀποφάσεως τοῦ Νομάρχη Ἡρακλείου (Φ.Ε.Κ. 34/31.1.76 τ. Δ') γιὰ ἀρχαιολογικοὺς σκοποὺς στὸν ἀρχαιολογικὸ χῶρο Γόρτυνος.

β) Ἔχουν ἐγγράψει ὑποθήκη ἢ ἔχουν ἐπιβάλει κατάσχεση ἢ μὲ ὁποιοδήποτε τρόπο διεκδικοῦν τὸ ἀκίνητο ποὺ ἀπαλλοτριώθηκε, ὅτι ἡ ἀποζημίωση ποὺ καθόρισε τὸ Μονομελὲς Πρωτοδικεῖο Ἡρακλείου μὲ τὴν ἀπόφασή του ἀριθμὸς 1124/1977 γιὰ τὸ ἀκίνητο καὶ γιὰ τὰ ὑπερκείμενα αὐτοῦ, ὅπως αὐτὰ φαίνονται στὸ κτηματολογικὸ διάγραμμα ποὺ συνοδεύει τὴν ἀπόφαση ἀπαλλοτριώσεως καὶ στὸ σχετικὸ κτηματολογικὸ πίνακα ἔχει κατατεθεῖ στὸ Ταμεῖο Παρακαταθηκῶν καὶ Δανείων (Κεντρικὴ Ὑπηρεσία) καὶ ἔχει ἐκδοθεῖ γραμμάτιο συστάσεως παρακαταθήκης ἀριθμὸς 491190/25.4.78 γιὰ δραχμὲς τριακόσιες πενήντα ἐννιὰ χιλιάδες ἑξακόσιες ἐνενήντα πέντε (359.695).

2. Ἡ ἀποζημίωση αὐτὴ εἶναι ἀποδοτέα στοὺς δικαιούχους ποὺ θὰ ἀναγνωρισθοῦν σύμφωνα μὲ τὸ Νόμο.

Ἡ ἀνακοίνωση αὐτὴ νὰ δημοσιευθεῖ στὴν Ἐφημερίδα τῆς Κυβερνήσεως.

Ἀθῆναι, 3 Μαΐου 1978

Μὲ Ἐντολὴ Ὑπουργοῦ
Ὁ Γενικὸς Ἐπιθεωρητὴς καὶ ἀ.α.
ΓΡΗΓΟΡΙΟΣ ΚΩΝΣΤΑΝΤΙΝΟΠΟΥΛΟΣ

Ἀριθ. 2263 (3)

Περὶ ἀνακοινώσεως παρακαταθέσεως ἀποζημιώσεως γιὰ ἀπαλλοτρίωση ἀκινήτων γιὰ τὴν κατασκευὴ τῆς βόρειας ζώνης Πηνειοῦ Ἠλείας.

Ο ΥΠΟΥΡΓΟΣ ΔΗΜΟΣΙΩΝ ΕΡΓΩΝ

Ἔχοντας ὑπόψη τὰ ἄρθρα 7 καὶ 8 τοῦ Ν.Δ. 797/1971 περὶ ἀναγκαστικῶν ἀπαλλοτριώσεων γνωστοποιοῦμε σὲ ὅσους ἔχουν ἢ διεκδικοῦν δικαιώματα κυριότητα σὲ ἀκίνητα ποὺ ἀπαλλοτριώθηκαν ἀναγκαστικὰ μὲ τὴ Δ.8323/8865/72 κοινὴ ἀπόφαση τῶν Ὑπουργῶν Οἰκονομικῶν καὶ Δημοσίων Ἔργων (ΦΕΚ 13/72) γιὰ τὴν κατασκευὴ τῆς Βόρειας ζώνης Πηνειοῦ Ἠλείας καθὼς καὶ τοὺς ἐνυπόθηκους δανειστὲς καὶ τοὺς τρίτους γενικὰ διεκδηκητὲς τῶν ἀκινήτων αὐτῶν, ὅτι ἡ ἀποζημίωση τῆς ἐδαφικῆς ἐπιφάνειας καὶ τῶν ἐπικειμένων της, ὅπως, περιγράφονται στὸ σχετικὸ κτηματολογικὸ πίνακα, ἡ ὁποία καθορίστηκε μὲ τὴν 507/77 ἀπόφαση τοῦ Ἐφετείου Πατρῶν, ἔχει παρακατατεθεῖ στὸ γραφεῖο παρ/κῶν Λεχαινῶν καὶ ἔχει ἐκδοθεῖ τὸ 13405/12.4.78 γραμμάτιο συστάσεως παρακαταθήκης δρ. 238.000.

Ἡ ἀποζημίωση θὰ ἀποδοθεῖ στὰ πρόσωπα ποὺ θὰ ἀναγνωρισθοῦν δικαιοῦχοι κατὰ τὴ νόμιμο διαδικασία.

Ἡ ἀνακοίνωση αὐτὴ νὰ δημοσιευθεῖ στὴν ἐφημερίδα τῆς Κυβερνήσεως.

Ἀθῆναι, 26 Ἀπριλίου 1978

Μὲ ἐντολὴ Ὑπουργοῦ
Ὁ Διευθυντὴς
Α. ΒΑΦΕΙΑΔΗΣ

Ἀριθ. 2262/οἰκ./φ26π (4)

Περὶ παρακαταθέσεως ἀποζημιώσεως γιὰ ἀπαλλοτρίωση ἀκινήτων γιὰ τὴν κατασκευὴ τῆς βόρειας ζώνης Πηνειοῦ Ἠλείας.

Ο ΥΠΟΥΡΓΟΣ ΔΗΜΟΣΙΩΝ ΕΡΓΩΝ

Ἔχοντας ὑπόψη τὰ ἄρθρα 7 καὶ 8 τοῦ Ν.Δ. 797/1971 «περὶ ἀναγκαστικῶν ἀπαλλοτριώσεων» γνωστοποιοῦμε σὲ ὅσους ἔχουν ἢ διεκδικοῦν δικαιώματα κυριότητας σὲ ἀκίνητα ποὺ ἀπαλλοτριώθηκαν ἀναγκαστικὰ μὲ τὴ Δ 8323/8865/72 κοινὴ ἀπόφαση τῶν Ὑπουργῶν Οἰκονομικῶν καὶ Δημοσίων Ἔργων) ΦΕΚ 13/72 γιὰ τὴν κατασκευὴ τῆς βόρειας ζώνης Πηνειοῦ Ἠλείας καθὼς καὶ τοὺς ἐνυπόθηκους δανειστὲς καὶ τοὺς τρίτους γενικὰ διεκδικητὲς τῶν ἀκινήτων αὐτῶν ὅτι ἡ ἀποζημίωση τῆς ἐδαφικῆς ἐπιφάνειας καὶ τῶν ἐπικειμένων της ὅπως περιγράφονται στὸ σχετικὸ κτηματολογικὸ πίνακα ἡ ὁποία καθορίστηκε μὲ τὴν 130/77 ἀπόφαση τοῦ Ἐφετείου Πατρῶν, ἔχει παρακατατεθεῖ στὸ γραφεῖο Παρ/κῶν Λεχαινῶν καὶ ἔχει ἐκδοθεῖ τὸ 13402/12.4.78 γραμμάτιο συστάσεως παρακαταθήκης δρχ. (5.181.324).

Ἡ ἀποζημίωση θὰ ἀποδοθεῖ στὰ πρόσωπα ποὺ θὰ ἀναγνωρισθοῦν δικαιοῦχοι κατὰ τὴ νόμιμη διαδικασία.

Ἡ ἀνακοίνωση αὐτὴ νὰ δημοσιευθεῖ στὴν Ἐφημερίδα τῆς Κυβερνήσεως.

Ἀθῆναι, 26 Ἀπριλίου 1978

Μὲ Ἐντολὴ Ὑπουργοῦ
Ὁ Διευθυντὴς
Α. ΒΑΦΕΙΑΔΗΣ

Ἀριθ. 2105/Φ26Π (5)

Περὶ ἀνακοινώσεως παρακαταθέσεως ἀποζημιώσεως γιὰ ἀπαλλοτρίωση ἀκινήτων γιὰ τὴν κατασκευὴ τῆς βόρειας ζώνης Πηνειοῦ Ἠλείας.

Ο ΥΠΟΥΡΓΟΣ ΔΗΜΟΣΙΩΝ ΕΡΓΩΝ

Ἔχοντας ὑπόψη τὰ ἄρθρα 7 καὶ 8 τοῦ Ν.Δ. 797/1971 «περὶ ἀναγκαστικῶν ἀπαλλοτριώσεων» γνωστοποιοῦμε σὲ ὅσους ἔχουν ἢ διεκδικοῦν δικαιώματα κυριότητας σὲ ἀκίνητα ποὺ ἀπαλλοτριώθηκαν ἀναγκαστικὰ μὲ τὴ Δ. 8323/8865/72 κοινὴ ἀπόφαση τῶν Ὑπουργῶν Οἰκονομικῶν καὶ Δημοσίων Ἔργων (Φ.Ε.Κ. 13/72 τ. Δ') γιὰ τὴν κατασκευὴ τῆς βόρειας ζώνης Πηνειοῦ Ἠλείας καθὼς καὶ τοὺς ἐνυπόθηκους δανειστὲς καὶ τοὺς τρίτους γενικὰ διεκδικητὲς τῶν ἀκινήτων αὐτῶν, ὅτι ἡ ἀποζημίωση τῆς ἐδαφικῆς ἐπιφάνειας καὶ τῶν ἐπικειμένων της, ὅπως περιγράφονται στὸ σχετικὸ κτηματολογικὸ πίνακα, ἡ ὁποία καθορίστηκε μὲ τὴν 133/77 ἀπόφαση τοῦ Ἐφετείου Πατρῶν ἔχει παρακατατεθεῖ στὸ γραφεῖο Παρ/κῶν Λεχαινῶν καὶ ἔχει ἐκδοθεῖ τὸ 13403/12.4.78 γραμμάτιο συστάσεως παρακαταθήκης δρχ.(10.124.617).

Ἡ ἀποζημίωση θὰ ἀποδοθεῖ στὰ πρόσωπα ποὺ θὰ ἀναγνωρισθοῦν δικαιοῦχοι κατὰ τὴ νόμιμη διαδικασία.

Ἡ ἀνακοίνωση αὐτὴ νὰ δημοσιευθεῖ στὴν Ἐφημερίδα τῆς Κυβερνήσεως.

Ἀθῆναι, 26 Ἀπριλίου 1978

Μὲ Ἐντολὴ Ὑπουργοῦ
Ὁ Διευθυντὴς
Α. ΒΑΦΕΙΑΔΗΣ

'Αριθ. 631 (6)

Περὶ εἰδοποιήσεως παρακαταθέσεως ἀποζημιώσεως ἀπὸ ἀναγκαστικὴ ἀπαλλοτρίωση ἀκινήτου ὑπὲρ τῆς Κοινότητας Τοξοτῶν Ν. Ξάνθης.

Ο ΠΡΟΕΔΡΟΣ ΚΟΙΝΟΤΗΤΑΣ ΤΟΞΟΤΩΝ

Ἡ Κοινότητα Τοξοτῶν ἀνακοινώνει ὅτι, κατατέθηκαν στὸ Γραφεῖο τοῦ Ταμείου Παρακαταθηκῶν καὶ Δανείων Νομοῦ Ξάνθης δραχ. διακόσιες ἐνενήντα ἑπτὰ χιλιάδες τετρακόσιες (297.400) καὶ ἐκδόθηκε τὸ ἀριθ. 10066/6.5.1978 γραμμάτιο συστάσεως παρακαταθήκης τοῦ ἀνωτέρω Ταμείου σὲ ἐξόφληση τοῦ ἀριθ. 28/1978 χρηματικοῦ ἐντάλματος τῆς Κοινότητας, γιὰ τὴν ἀποζημίωση εἰκαζομένων δικαιούχων κληρονόμων Ἀλῆ Ὀγλοῦ Χαλὴτ ἢ Χαλὴλ τοῦ Ἀλῆ ἀπὸ ἀναγκαστικὴ ἀπαλλοτρίωση ἀκινήτου ποὺ βρίσκεται μέσα στὸν οἰκισμὸ Μεγάλου Τυμπάνου τῆς Κοινότητας Τοξοτῶν.

Ἡ ἀποζημίωση αὐτὴ καθορίσθηκε ὁριστικὰ μὲ τὴν ἀριθ. 129/1977 ἀπόφαση τοῦ Ἐφετείου Θράκης καὶ θὰ ἀποδοθεῖ νόμιμα στοὺς δικαιούχους.

Τοξόται, 6 Μαΐου 1978

Ὁ Πρόεδρος τῆς Κοινότητας
ΚΩΝ/ΝΟΣ ΜΙΧΟΠΟΥΛΟΣ

ΠΟΛΕΟΔΟΜΙΑ

ΑΠΟΦΑΣΕΙΣ

'Αριθ. 296834 (7)

Περὶ τροποποιήσεως σχεδίου Σπάτων στὸ Ο.Τ. 125 γιὰ καθορισμὸ χώρου Μητροπολιτικοῦ Μεγάρου—Πνευματικοῦ Κέντρου καὶ Ἱεροῦ Ναοῦ.

Ο ΝΟΜΑΡΧΗΣ ΑΤΤΙΚΗΣ

Ἔχοντες ὑπ' ὄψει:

1) Τὸν Ν. 3200/55 «περὶ διοικητικῆς ἀποκεντρώσεως».
2) Τὸ Ν.Δ. 3620/56 «περὶ συμπληρώσεως διατάξεων περὶ διοικητικῆς ἀποκεντρώσεως».
3) Τὰς διατάξεις τοῦ Ν.Δ. 1147/1972 «περὶ διοικήσεως τῆς Μείζονος Πρωτευούσης».
4) Τὰς διατάξεις τοῦ Β.Δ. 863/1960, ὡς ἐτροποποιήθη καὶ συνεπληρώθη μέχρι σήμερον καὶ εἰδικώτερον τὸ ὑπ' ἀριθ. 532/70 Ν. Δ/γμα καὶ τὸ εἰς ἐκτέλεσιν τούτου Β. Δ/γμα 712/70, ὡς ἐτροποποιήθη διὰ τῶν ὑπ' ἀριθ. 677/71 καὶ 198/72 Β. Δ/των.
5) Τὴν ὑπ' ἀριθ. Α7/13—1/11.12.1972 κοινὴν ἀπόφασιν τῶν Ὑπουργῶν παρὰ τῷ Πρωθυπουργῷ, Ἐσωτερικῶν καὶ Δημοσίων Ἔργων «περὶ ὀργανώσεως τῶν παρὰ τῇ Νομαρχίᾳ Ἀττικῆς καὶ τοῖς Διαμερίσμασιν αὐτῆς Ὑπηρεσιῶν ἁρμοδιότητων Ὑπουργείου Δ.Ε.».
6) Τὴν ὑπ' ἀριθ. Α 81177/20.9.1967 κοινὴν ἀπόφασιν τοῦ Ἀντιπροέδρου τῆς Κυβερνήσεως καὶ τῶν Ὑπουργῶν Ἐσωτερικῶν, Οἰκονομικῶν καὶ Δημοσίων Ἔργων «περὶ διατηρήσεως συμβουλίων καὶ ἐπιτροπῶν ΝΠΔΔ ἁρμοδιότητος ἰδίου Ὑπουργείου».
7) Τὸ ὑπ' ἀριθ. 805/1972 Β. Δ/γμα «περὶ καθορισμοῦ τῶν, κατὰ τὴν παρ. 1 τοῦ ἄρθρου 5 τοῦ Ν.Δ. 1147/1972, διατηρουμένων ὑπὲρ τοῦ Νομάρχου Ἀττικῆς ἁρμοδιοτήτων ἐπὶ ἀντικειμένων τοῦ Ὑπουργείου Δημ. Ἔργων καὶ συστάσεως Συμβουλίου Δημοσίων Ἔργων εἰς τὴν Νομαρχίαν Ἀττικῆς καὶ τὰ διαμερίσματα αὐτῆς».
8) Τὴν ὑπ' ἀριθ. 8663/7.11.77 ἀπόφασιν Νομάρχου Ἀττικῆς «περὶ συγκροτήσεως Συμβουλίου Δημ. Ἔργων».
9) Τὴν ὑπ' ἀριθ. 1328/3.3.77 ἐξουσιοδοτικὴν ἀπόφασιν τοῦ Νομάρχου Ἀττικῆς.
10) Τὸν Α.Ν. 314/1968 «περὶ παροχῆς εἰς τὸν Ὑπουργὸν Βορείου Ἑλλάδος καὶ τοὺς Νομάρχας ἁρμοδιότητος ἐπὶ θεμάτων ἐγκρίσεως ἐπεκτάσεως κ.τ.λ. σχεδίων πόλεων καὶ κωμῶν», ὡς ἐτροποποιήθη καὶ συνεπληρώθη διὰ τοῦ ὑπ' ἀριθ. 1018/71 Ν. Δ/τος.
11) Τὴν ὑπ' ἀριθ. 1/1961 ἐγκύκλιον τοῦ Προϊσταμένου τῆς Ὑπηρεσίας Οἰκισμοῦ τοῦ Ὑπουργείου Δημ. Ἔργων, ὡς καὶ τὴν συμπληρωματικὴν ταύτην Ε8/1975 ἐγκύκλιον τοῦ Ὑφυπουργοῦ Δ.Ε.
12) Τὰς διατάξεις τοῦ ἀπὸ 17.7.1923 Π. Δ/τος «περὶ σχεδίων πόλεων κλπ.», ὅπως τροποποιήθηκε, συμπληρώθηκε καὶ ἰσχύει.
13) Τὰς ὑπ' ἀριθ. 7/1978 καὶ 15/1978 ἀποφάσεις τοῦ Δημοτικοῦ Συμβουλίου Σπάτων.
14) Τὸ ἀπὸ Ἀπριλίου 1978 σχέδιον τοῦ Ἀρχιτέκτονος Μηχανικοῦ Βασιλ. Νικολαΐδη.
15) Τὴν ὑπ' ἀριθ. 296653/21.4.78 εἰσήγησιν τῆς Δ.Τ.Υ.Ν.Α.
16) Τὴν σύμφωνον γνωμοδότησιν τοῦ Νομαρχιακοῦ Συμβουλίου Δημοσίων Ἔργων Νομαρχίας Ἀττικῆς, ὅπως διετυπώθη εἰς τὴν 15ην πρᾶξιν τῆς 7ης συνεδρίας τῆς 26.4.78 μὲ τὴν εἰσήγησιν τῆς Δ.Τ.Υ.Ν.Α.,

Ἐπειδή:

Ἡ ἔκτασις ἀνήκει εἰς τὴν Μητρόπολιν, ἡ ὁποία ἐπιθυμεῖ τὸν χαρακτηρισμὸν τοῦ χώρου διὰ τὴν ἀνέγερσιν εἰδικῶν κτιρίων καὶ ὁ προτεινόμενος πεζόδρομος μεταξὺ τῆς ἰδιοκτησίας τῆς Μητροπόλεως καὶ τῶν δύο ἄλλων ἰδιοκτησιῶν, εἶναι κατὰ τὸ μεγαλύτερον μῆκος του ἐντὸς τῆς ἰδιοκτησίας τῆς Μητροπόλεως, ὁ δὲ ἕνας ἀπὸ τοὺς ὁμόρους κατὰ δήλωσίν του συμφωνεῖ διὰ τὴν τροποποίησιν, ὁ δὲ ἕτερος ὁ ὁποῖος ὑπέβαλε καὶ ἔνστασιν ἐλάχιστα θίγεται, ἐνῷ συγχρόνως ὠφελεῖται διότι τὸ οἰκόπεδόν του γίνεται γωνιακόν, ἀποφασίζομεν:

1) Ἀπορρίπτομεν τὴν ἔνστασιν τῶν Παπαθανασίου—Μαρίας Μπέκα καὶ

2) Τροποποιοῦμεν τὸ ρυμοτομικὸν σχέδιον Δήμου Σπάτων εἰς τὸ Ο.Τ. 125 καὶ καθορίζομεν χῶρον διὰ τὴν ἀνέγερσιν Ἱεροῦ Ναοῦ, Πνευματικοῦ Κέντρου—Μητροπολιτικοῦ Μεγάρου καὶ πεζόδρομον πλάτους τεσσάρων (4) μέτρων μὲ πρασιὰ τεσσάρων (4) μέτρων ἑκατέρωθεν, ὅπως φαίνονται εἰς τὸ σχέδιον ποὺ συνοδεύει τὴν ἀπόφασιν ὑπὸ κλίμακα 1:500, συντεταγμένον ἀπὸ τὸν Ἀρχιτέκτονα Βασ. Νικολαΐδη.

Ἡ ἰσχὺς τῆς ἀποφάσεως αὐτῆς ἀρχίζει ἀπὸ τὴν ἡμερομηνίαν δημοσιεύσεώς της εἰς τὴν Ἐφημερίδα τῆς Κυβερνήσεως.

Ἐν Ἀθήναις τῇ 4 Μαΐου 1978

Ἐντολῇ Νομάρχου
Ὁ Δ/ντὴς ΤΥΝΑ καὶ α.α.
ΓΕΩΡΓΙΟΣ ΣΥΡΟΣ

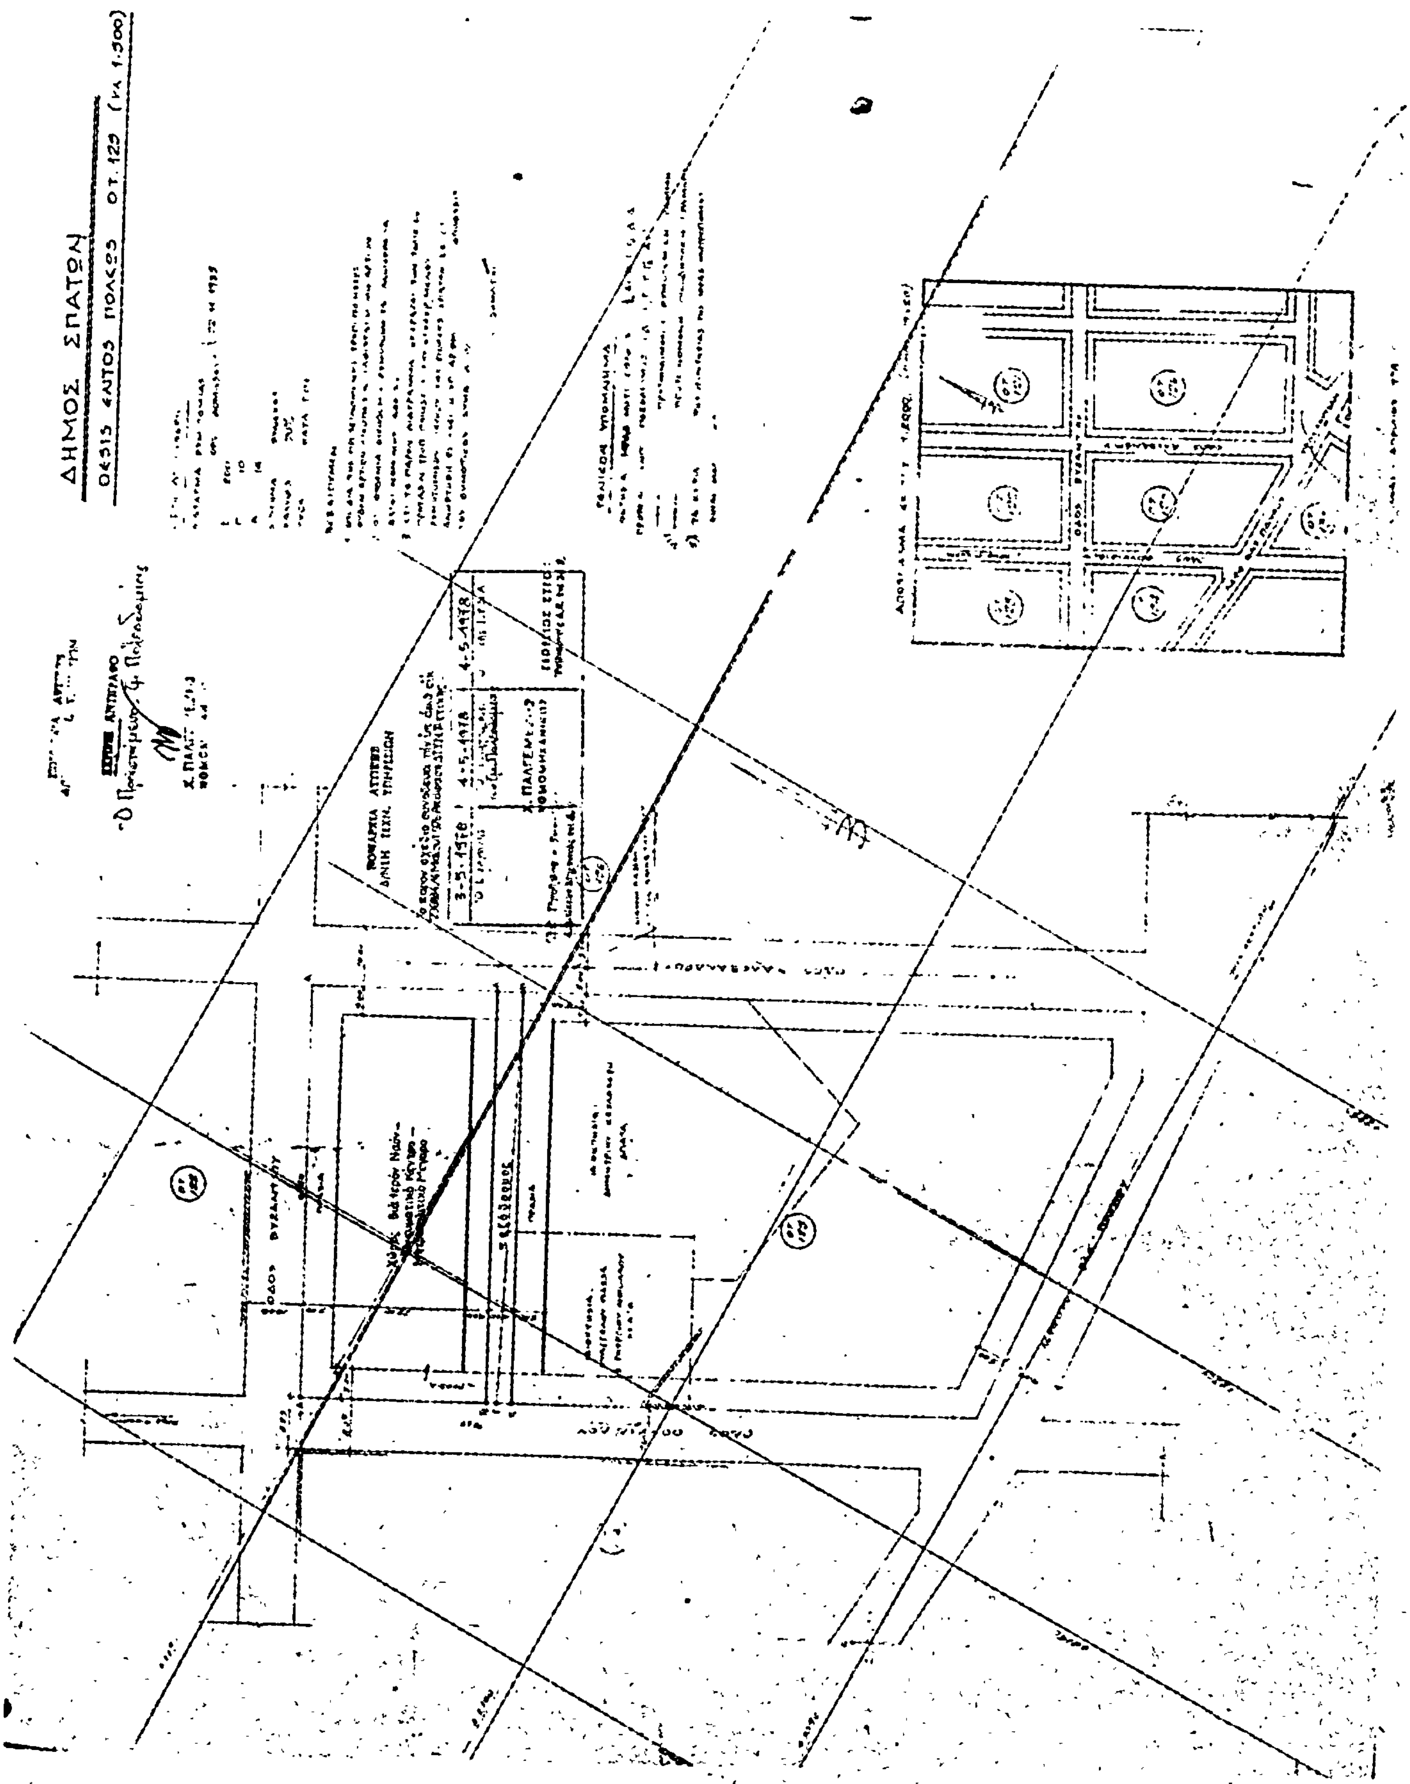
ΔΗΜΟΣ ΣΠΑΤΩΝ
ΘΕΣΙΣ ΕΝΤΟΣ ΠΟΛΕΩΣ ΟΤ. 129 (κλ. 1:500)

(8)

Περὶ καθορισμοῦ ὁρίων τοῦ Οἰκισμοῦ ἔτους 1923 Ν. Σάμου.

Ο ΝΟΜΑΡΧΗΣ ΣΑΜΟΥ

Ἔχοντας ὑπόψη :

1. Τὶς διατάξεις τῶν :

α) Ν. 3200/55 «περὶ διοικητικῆς ἀποκεντρώσεως», σὲ συνδυασμὸ μὲ αὐτὲς τοῦ Ν.Δ. 532/70 καὶ τοῦ Β.Δ. 712/70, ὅπως ἰσχύουν μετὰ τὴν ἔκδοση τοῦ Ν.Δ. 241/73.

β) Β.Δ. 863/60 σὲ συνδυασμὸ μὲ αὐτὲς τῆς ὑπ' ἀριθ. Α7/16/11 ἀπὸ 7 Ὀκτωβρίου 1970 κοινῆς ἀποφάσεως τῶν Ὑπουργῶν Προεδρίας Κυβερνήσεως, Ἐσωτερικῶν καὶ Δημοσίων Ἔργων «περὶ Ὀργανώσεως τῶν Περιφερειακῶν Ὑπηρεσιῶν τοῦ Ὑπουργείου Δημοσίων Ἔργων».

2. Τὶς ἀποφάσεις :

α) Μὲ ἀριθμὸ 60400/67 τοῦ Προέδρου Κυβερνήσεως, μὲ τὴν ὁποία καταργήθηκε τὸ Συμβούλιο Δημοσίων Ἔργων, τῶν Νομαρχιῶν σὲ συνδυασμὸ μὲ τὴν ἀριθ. Α. 75142/24.8.67 ἐγκύκλιο διαταγὴ τοῦ ΠΥ.Δ.Ε.

β) Μὲ ἀριθμὸ Α. 81177 ἀπὸ 20 Σεπτεμβρίου 67 τοῦ Ἀντιπροέδρου Κυβερνήσεως καὶ τῶν Ὑπουργῶν Οἰκονομικῶν, Ἐσωτερικῶν καὶ Δημοσίων Ἔργων «περὶ συγκροτήσεως Περιφερειακῶν Συμβουλίων Δημ. Ἔργων».

3. Τὴν Α. 89706/ἐγκ.Α.266 ἀπὸ 14 Ὀκτωβρίου 67 ἑρμηνευτικὴ ἐγκύκλιο διαταγὴ ΥΠ. Δ.Ε.

4. Τὴν 8795 ἀπὸ 7 Σεπτεμβρίου 76 ἀπόφασή μας μὲ τὴν ὁποία παραχωρήθηκε ἄσκηση ἁρμοδιοτήτων Νομάρχη ἀπὸ τὸν Προϊστάμενο τῆς ΔΤΥ Ν. Σάμου.

5. Τὸ Π.Δ. 910/10.10.77 (Φ.Ε.Κ. 305 Α) «περὶ Ὀργανισμοῦ τοῦ Ὑπουργείου Δημοσίων Ἔργων».

6. Τὴν Ε. 35400/6.12.75 ἀπόφαση τοῦ Ὑφυπουργοῦ Δημοσίων Ἔργων «περὶ τρόπου καθορισμοῦ ὁρίων Οἰκισμοῦ πρὸ τοῦ ἔτους 1923 στερουμένων σχεδίου ρυμοτομίας».

7. Τὴ γνώμη τοῦ Νομαρχιακοῦ Συμβουλίου Δημοσίων Ἔργων (Νομοῦ Σάμου) ποὺ διατυπώθηκε στὸ πρακτικό του μὲ ἀριθμὸ 18/25.11.77.

8. Τὴν ἀπὸ 5.10.77 ἔκθεση τῆς Ἐπιτροπῆς ποὺ ὁρίσθηκε μὲ τὴν Τ.Υ. 61016/4.10.77 ἀπόφαση Νομάρχη Σάμου περὶ καθορισμοῦ τοῦ περιγράμματος τῶν οἰκιῶν ποὺ προϋπάρχουν τοῦ 1923 τοῦ Οἰκισμοῦ Κουμεϊκων».

ἀποφασίζουμε :

Κυρώνουμε τὴν ἀπὸ 5.10.77 ἔκθεση «Καθορισμοῦ τοῦ περιγράμματος τῶν οἰκιῶν ποὺ προϋπάρχουν τοῦ 1923 τοῦ Οἰκισμοῦ Κουμεϊκων, ποὺ συντάχθηκε ἀπὸ τὴν ἐπιτροπὴ ποὺ ὁρίσθηκε μὲ τὴν ΤΥ 61016/4.10.77 ἀπόφαση τοῦ Νομάρχη Σάμου.

Ἡ ἀπόφαση αὐτὴ νὰ δημοσιευθεῖ στὴν Ἐφημερίδα τῆς Κυβερνήσεως μαζὶ μὲ τὴν ἔκθεση καὶ τὸ σχεδιάγραμμα, ποὺ τὴ συνοδεύει.

Ἡ ἀπόφαση αὐτὴ νὰ δημοσιευθεῖ στὴν Ἐφημερίδα τῆς Κυβερνήσεως.

Σάμος, 14 Ἰανουαρίου 1978

Ὁ Νομάρχης

ΚΛΕΜ. ΦΙΛΙΠΠΑΚΗΣ

ΕΚΘΕΣΗ

Καθορισμοῦ τοῦ περιγράμματος τῶν οἰκιῶν ποὺ προϋπάρχουν τοῦ 1923 τῆς Κοινότητας Κουμεϊκων.

Σήμερα τὴν 5 Ὀκτωβρίου 1977 ἡ ὑπογεγραμμένη Ἐπιτροπὴ ποὺ ὁρίστηκε μὲ τὴν Τ.Υ. 61016/4.10.77 ἀπόφαση τοῦ Νομάρχη Σάμου, προβήκαμε στὸν καθορισμὸ τῶν ὁρίων τῆς Κοινότητας Κουμεϊκων ποὺ προϋπῆρχε τοῦ ἔτους 1923, σύμφωνα μὲ τὶς διατάξεις :

α) Τοῦ ἀπὸ 17.7.1923 Ν. Δ/τος «περὶ σχεδίων πόλεων».

β) Τοῦ ἀπὸ 15.6.68 Β. Δ/τος (Φ.Ε.Κ. Δ' 111) «περὶ καθορισμοῦ τῶν ὅρων καὶ περιορισμῶν δομήσεως τῶν οἰκοπέδων τῶν κειμένων ἐντὸς τῶν ὁρίων τῶν νομίμως ὑφισταμένων πρὸ τοῦ ἔτους 1923 οἰκισμῶν τῶν στερουμένων ἐγκεκριμένου ρυμοτομικοῦ σχεδίου».

γ) Τῆς Ε. 53400 ἀπὸ 6.12.75 ἀποφάσεώς Ὑφυπουργοῦ Δημοσίων Ἔργων.

Ἡ Ἐπιτροπὴ ὕστερα ἀπὸ μετάβαση ἐπὶ τόπου καθόρισε τὰ ὅρια τοῦ οἰκισμοῦ Κουμεϊκων ποὺ προϋπάρχει τοῦ ἔτους 1923, ὅπως σημειώνονται στὸ σχεδιάγραμμα ποὺ συνοδεύει τὴν ἔκθεση αὐτή, θεωρημένα ἀπὸ τὸ Διευθυντὴ Τεχνικῶν Ὑπηρεσιῶν. Τὰ ὅρια αὐτὰ ἀποτελοῦν ὁριογραμμὴ ἡ ὁποία ἔχει σημειωθῆ στὸ ἀνωτέρω σχεδιάγραμμα μὲ ἐρυθρὰ μελάνη. Ἡ ὁριογραμμὴ αὐτὴ ἐξασφαλίζεται μὲ τὶς κατωτέρω ἀναφερόμενες ὀνομαστικὲς οἰκίες, τῶν ὁποίων ὁ αὔξων ἀριθμὸς εἶναι σημειωμένος ἐπάνω στὸ σχεδιάγραμμα.

Τὰ ὀνόματα τῶν ἰδιοκτητῶν καὶ οἱ ἀριθμοὶ ἔχουν ὡς ἑξῆς :

1. Μαλᾶνος Σταῦρος τοῦ Κων/νου.
2. Ψάρρου Ἀγγελίνα τοῦ Ἰωάννου.
3. Σταμούλης Ἀναστάσιος τοῦ Μανουήλ.
4. Ἀντωνίου Διαμαντῆς τοῦ Ἰωάννου.
5. Φαλιέρας Χρῆστος τοῦ Λυκούργου.
6. Κοντακιώτης Δημήτριος τοῦ Θεοδώρου.
7. Ἰδιοκτησία Πυθαγόρου Γλιαρμῆ τοῦ Δημητρίου.
8. Τηγανίτης Δημήτριος τοῦ Κων/νου.
9. Τριανταφύλλου Σταμάτιος τοῦ Ἰωάννου.
10. Ἐκκλησία Μυρτιδιώτισα.
11. Χαρμπῆς Θεόδωρος τοῦ Σταματίου.
12. Εὐσταθίου Σοφία τοῦ Γεωργίου.
13. Ἐκκλησία Εὐαγγελίστρια Νεκροταφείου.
14. Ἐκκλησία Ἅγιος Ἰωάννης.
15. Παπαθεοφάνης Δημήτριος τοῦ Θεμιστ.
16. Ἅγιος Νικόλαος.
17. Κοινοτικὰ πλυντήρια.
18. Κουτακιώτης Γεώργιος τοῦ Θεοδώρου.
19. Ἐκκλησία Παναΐτσα.
20. Ἐκκλησία Ἅγιος Χαράλαμπος.

Ἡ Ἐπιτροπὴ καθόρισε ἐπίσης τὰ ὅρια τοῦ κεντρικοῦ τμήματος τοῦ οἰκισμοῦ. Τὰ ὅρια αὐτὰ ἀποτελοῦν ὁριογραμμή, ποὺ ἔχει σημειωθῆ μὲ πράσινη μελάνη στὸ ἴδιο σχεδιάγραμμα καὶ ἔχουν ἐξασφαλισθεῖ μὲ τὶς κατωτέρω οἰκίες τῶν ὁποίων ὁ ἀριθμὸς εἶναι σημειωμένος στὸ σχεδιάγραμμα.

1. Δημοτικὸ Σχολεῖο.
2. Καλοῦσος Γεώργιος τοῦ Ἰωάννου.
3. Φαλιέρα Σταματία τοῦ Μανουήλ.
4. Ἀνδρεάνης Νικόλαος τοῦ Ἰωάννου.
5. Εὐάγγελος Τσουμπανᾶς τοῦ Ἀνδρέα.
6. Ἀντωνίου Κων/νος τοῦ Γεωργίου.
7. Μούρκου Γεώργιος τοῦ Πέτρου.
8. Φωτίου Γεώργιος τοῦ Κων/νου.
9. Θεοδοσίου Ἰωάννης τοῦ Δημητρίου.
10. Βαρσαμῆς Δημήτριος τοῦ Γεωργίου.
11. Τηγανίτης Νικόλαος τοῦ Μένεγα.
12. Χρυσανθοπούλου Θεοδώρα τοῦ Ἰωάννου.
13. Γεφύρι.
14. Κληρονόμοι Ἰωάννου καὶ Πέτρου Μάρκου.
15. Μαλᾶνος Γεώργιος τοῦ Πέτρου.
16. Γριπιώτης Ἀναστάσιος τοῦ Μιχαήλ.
17. Κούρτης Παρασκευᾶς τοῦ Δημητρίου.
18. Σοφιανοῦ Μαρία τοῦ Δημητρίου.
19. Δουκάκης Γεώργιος τοῦ Νικολάου.
20. Τσουμπανᾶς Εὐάγγελος τοῦ Ἀνδρέα.
21. Λυκουρῖνος Δημήτριος τοῦ Μανουήλ.
22. Χατζημανώλης Θεόδωρος τοῦ Δημητρίου.
23. Στῦλος ΔΕΗ.
24. Χατζηθεοδώρου Θεόδωρος τοῦ Νικολάου.
25. Κουκουζέλη Κατίνα τοῦ Μανουήλ.
26. Καλοῦσος Ἀνδρέας τοῦ Χριστοδούλου.
27. Κουκουζέλη Ἑλένη τοῦ Γεωργίου.
28. Κουκουζέλη Γεωργία τοῦ Ἀλεξίου.
29. Οἰκόπεδον Συν/σμοῦ.

29-1. ἐπαρχιακὴ ὁδὸς Σκουραιίκων.

Ἡ Ἐπιτροπή

1. Ὁ Πρόεδρος τῆς Κοινότητας (ὑπογραφή)
2. Γ. Παπακωνσταντῆς πολιτικὸς μηχανικὸς ἐπὶ 6ω
3. Γ. Μπίλλης Ἐργοδηγός.

Ἐθεωρήθη

Σάμος, 10 Ἀπριλίου 1978

Ὁ Δ/ντής Τεχνικῶν Ὑπηρεσιῶν

ΑΡ. ΣΕΧΙΩΤΗΣ

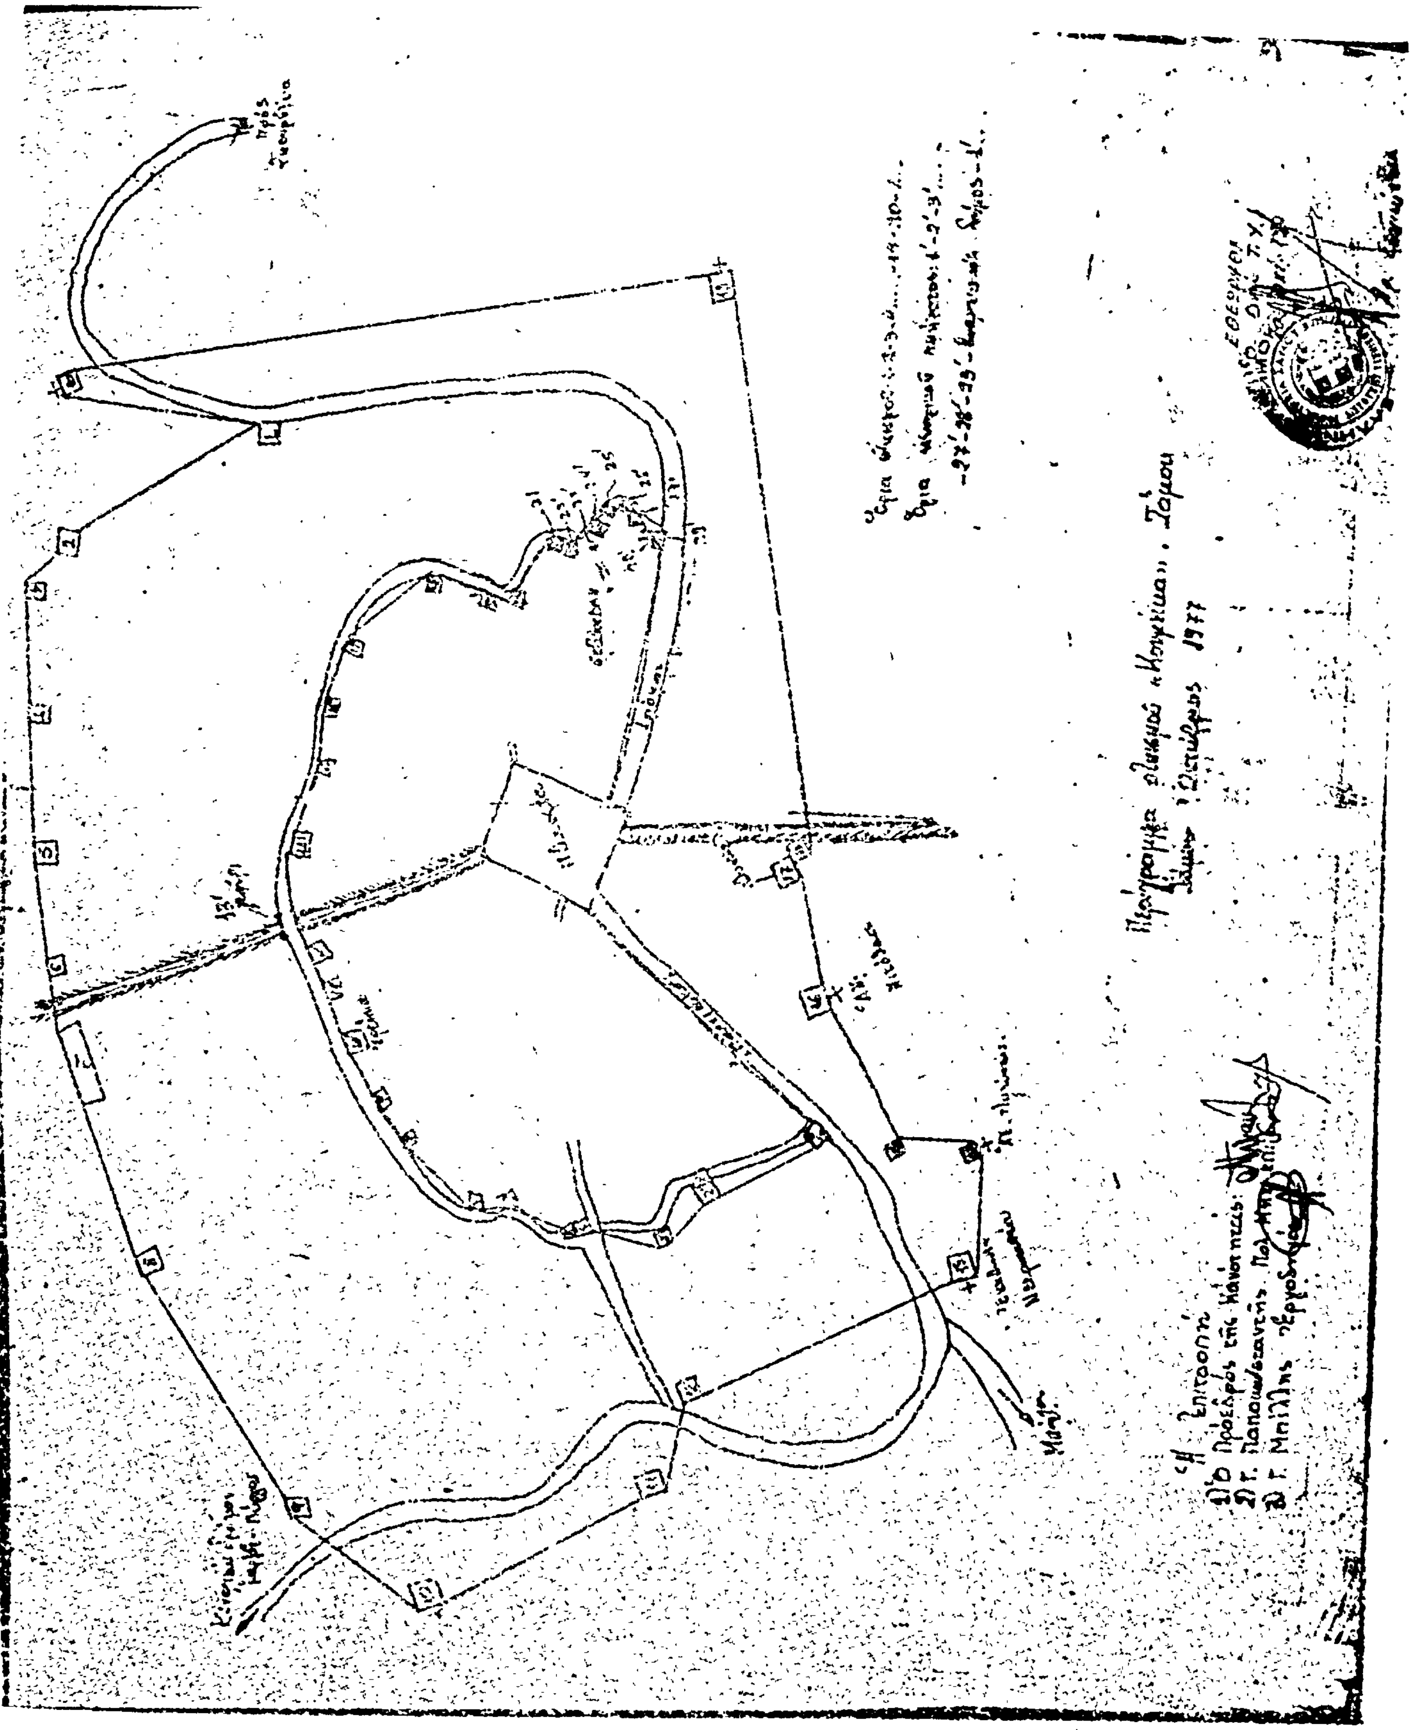

ΑΝΑΚΟΙΝΩΣΕΙΣ

(9)

Περί είδοποιήσεως τῆς γενομένης παρακαταθέσεως ἀποζημιώσεως λόγῳ ρυμοτομίας ἀκινήτου διὰ τῆς ὑπ' ἀριθ. 14/1976 Πράξεως Τακτοποιήσεως τοῦ Πολεοδομικοῦ Γραφείου Βεροίας.

Διὰ τῆς ὑπ' ἀριθ. 614/10.2.1978 Πράξεως τῆς Συμ/φου Βεροίας Καλλιόπης Καβάκη, οἱ 1) Νικόλαος Σ. Γκαλέτσης, 2) 'Αθηνᾶ συζ. Σ. Γκαλέτση, 3) Χριστίνα Σ. Γκαλέτση καὶ 4) Γενοβέφα συζ. 'Ανδρ. Έλληνα, κάτοικοι Βεροίας, παρακατέθεσαν εἰς τὴν ὡς ἄνω Συμ/φον τὸ ὑπ' ἀριθ. 10378/3.2.1978 γραμμάτιον συστάσεως παρακαταθήκης ἐκ δραχμῶν 30.420 ἀφορῶν ἀποζημίωσιν ὑπὲρ τοῦ εἰκαζομένου ἰδιοκτήτου τῆς ὑπ' ἀριθ. 6 ἰδιοκτησίας τοῦ Γυμνασίου Θηλέων Βεροίας, ὡς ἐν τῇ ὑπ' ἀριθ. 14/1976 πράξει τακτοποιήσεως καὶ ἀναλογισμοῦ τῆς Δ.Τ.Υ.Ν. 'Ημαθίας ἐμφαίνεται καὶ διὰ τὸ 1/2 τοῦ ὑπὸ στοιχεῖα 5-7-8-6-5 ρυμοτομούμενον τμῆμα ἐπιφανείας 11,70 μ2, βάσει τῆς ὑπ' ἀριθ. 584/1977 ἀποφάσεως τοῦ Μονομελοῦς Πρωτοδικείου Βεροίας, διὰ τῆς ὁποίας καθωρίσθη ἡ προσωρινὴ τιμὴ μονάδας ἀποζημιώσεως εἰς δραχμὰς 2.600 κατὰ μ2.

'Εν Βεροίᾳ τῇ 25 'Απριλίου 1978

'Ο Πληρεξούσιος Δικηγόρος
ΓΕΩΡΓΙΟΣ Σ. ΚΑΠΡΑΡΑΣ

('Αριθμὸς τριπλοτύπου 35695/78 τοῦ Δημοσίου Ταμείου Γεν. 'Εσόδων 'Αθηνῶν τῆς 5.5.78).

ΑΠΟ ΤΟ ΕΘΝΙΚΟ ΤΥΠΟΓΡΑΦΕΙΟ